

SML smart mit led gmbh


Hainbachgasse 14
1140 Wien

Bearbeiter(in) Thonhofer
Telefon +43 (0)1 979 0995-24
Fax Fax: +43 (0)1 979 0995-13
e-Mail office@smart-mit-led.com

Mietbereich / Leuchtenstückliste


9 Stück SML EL-G5R-10T-840K
Artikel-Nr.:
Lichtstrom (Leuchte): 1378 lm
Lichtstrom (Lampen): 1407 lm
Leuchtenleistung: 14.6 W
Leuchtenklassifikation nach DIN: A60
CIE Flux Code: 98 100 100 100 98
Bestückung: 1 x CITIZEN-4000K (Korrekturfaktor 1.000).

Ein Leuchtenbild
entnehmen Sie bitte
unserem
Leuchtenkatalog.

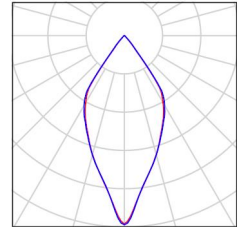

46 Stück SML LK-PL12030-32-840 4000K
Artikel-Nr.: LK-PL12030-32-840
Lichtstrom (Leuchte): 3418 lm
Lichtstrom (Lampen): 3481 lm
Leuchtenleistung: 32.6 W
Leuchtenklassifikation nach DIN: A50
CIE Flux Code: 60 86 97 100 98
Bestückung: 1 x Benutzerdefiniert
(Korrekturfaktor 1.000).

Ein Leuchtenbild
entnehmen Sie bitte
unserem
Leuchtenkatalog.

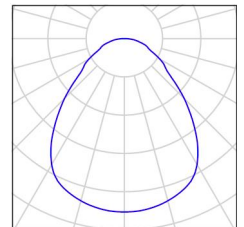


SML smart mit led gmbh

Hainbachgasse 14
1140 Wien

Bearbeiter(in) Thonhofer
Telefon +43 (0)1 979 0995-24
Fax Fax: +43 (0)1 979 0995-13
e-Mail office@smart-mit-led.com

Mietbereich / Leuchten (Lageplan)

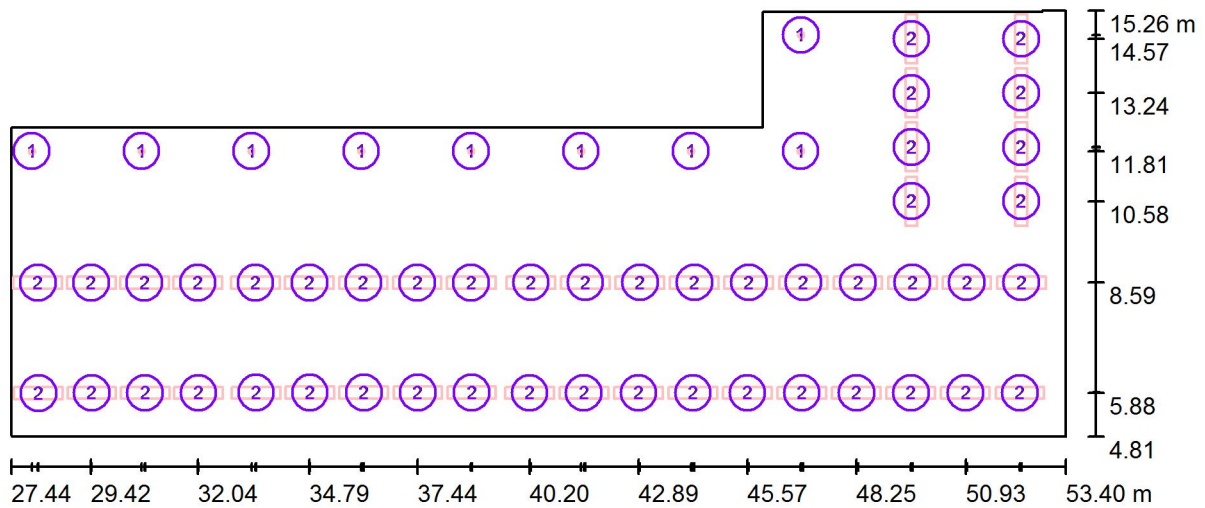

Maßstab 1 : 186


Leuchten-Stückliste

Nr.	Stück	Bezeichnung
1	9	SML EL-G5R-10T-840K
2	46	SML LK-PL12030-32-840 4000K

SML smart mit led gmbh
 Hainbachgasse 14
 1140 Wien

Bearbeiter(in) Thonhofer
 Telefon +43 (0)1 979 0995-24
 Fax Fax: +43 (0)1 979 0995-13
 e-Mail office@smart-mit-led.com

Mietbereich / Arbeitsplätze (Koordinatenliste)

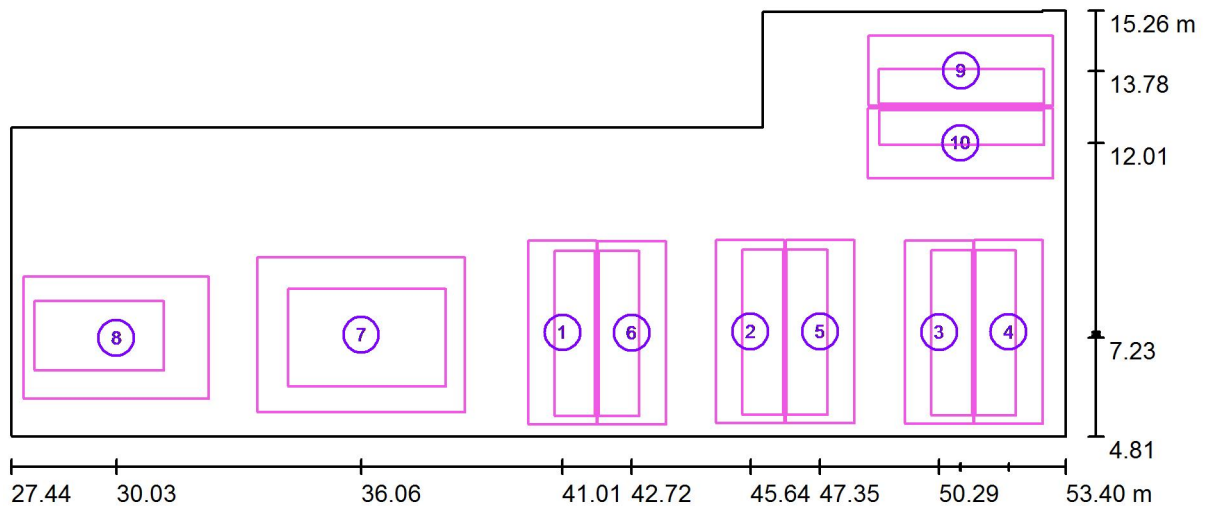

Maßstab 1 : 186

Arbeitsplatzliste

Nr.	Bezeichnung	Position [m]		
		X	Y	Z
1	Arbeitsplatz	41.015	7.360	0.750
2	Arbeitsplatz	45.640	7.384	0.750
3	Arbeitsplatz	50.285	7.370	0.750
4	Arbeitsplatz	51.992	7.375	0.750

SML smart mit led gmbh
Hainbachgasse 14
1140 Wien

Bearbeiter(in) Thonhofer
Telefon +43 (0)1 979 0995-24
Fax Fax: +43 (0)1 979 0995-13
e-Mail office@smart-mit-led.com

Mietbereich / Arbeitsplätze (Koordinatenliste)

Arbeitsplatzliste

Nr.	Bezeichnung	Position [m]		
		X	Y	Z
5	Arbeitsplatz	47.352	7.383	0.750
6	Arbeitsplatz	42.722	7.356	0.750
7	Besprechung	36.062	7.302	0.750
8	Arbeitsplatz	30.032	7.230	0.750
9	Arbeitsplatz	50.820	13.782	0.750
10	Arbeitsplatz	50.805	12.009	0.750

SML smart mit led gmbh

Hainbachgasse 14
1140 Wien

Bearbeiter(in) Thonhofer
Telefon +43 (0)1 979 0995-24
Fax Fax: +43 (0)1 979 0995-13
e-Mail office@smart-mit-led.com

Mietbereich / 3D Rendering




SML smart mit led gmbh

Hainbachgasse 14
1140 Wien

Bearbeiter(in) Thonhofer
Telefon +43 (0)1 979 0995-24
Fax Fax: +43 (0)1 979 0995-13
e-Mail office@smart-mit-led.com

Mietbereich / Ray-Trace Vorschau 2

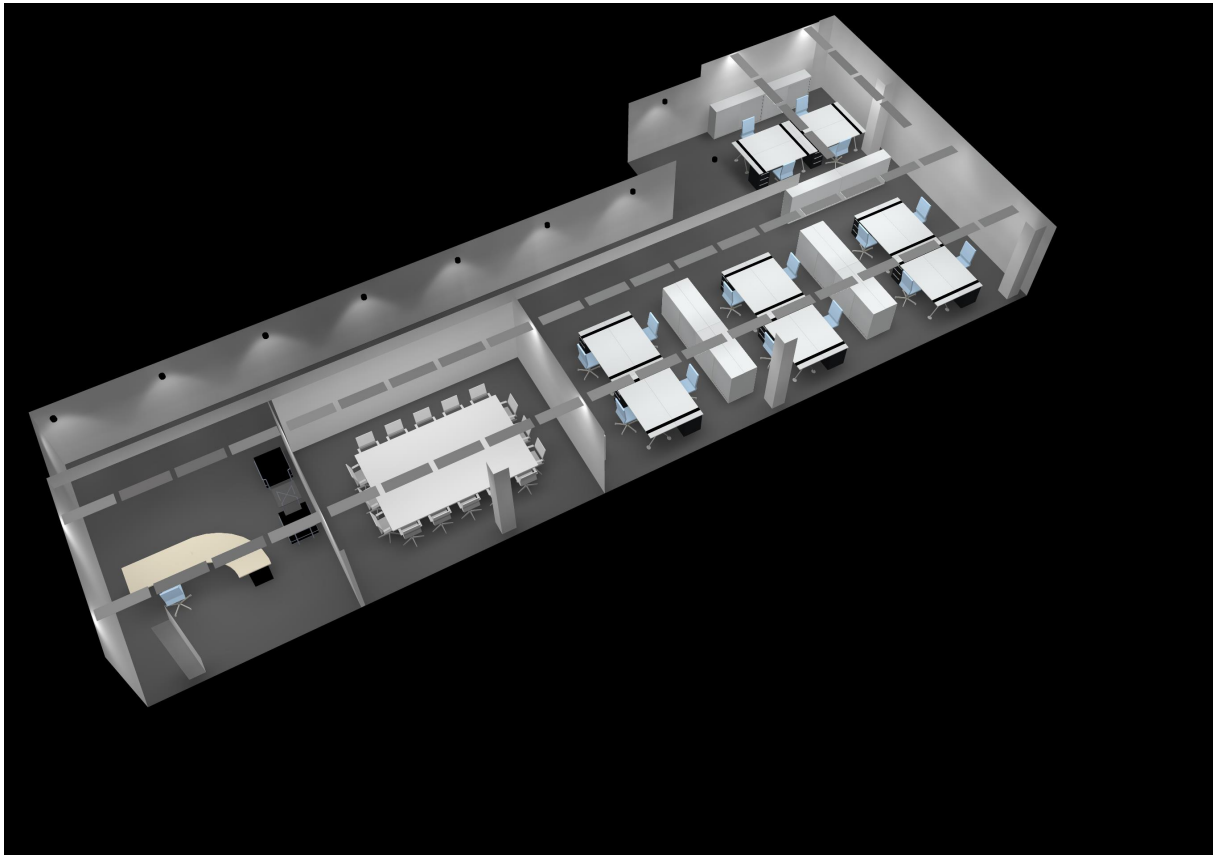

SML smart mit led gmbh

Hainbachgasse 14
1140 Wien

Bearbeiter(in) Thonhofer
Telefon +43 (0)1 979 0995-24
Fax Fax: +43 (0)1 979 0995-13
e-Mail office@smart-mit-led.com

Mietbereich / Ray-Trace Vorschau 3




SML smart mit led gmbh

Hainbachgasse 14
1140 Wien

Bearbeiter(in) Thonhofer
Telefon +43 (0)1 979 0995-24
Fax Fax: +43 (0)1 979 0995-13
e-Mail office@smart-mit-led.com

Mietbereich / Arbeitsplatz / Ergebnisübersicht

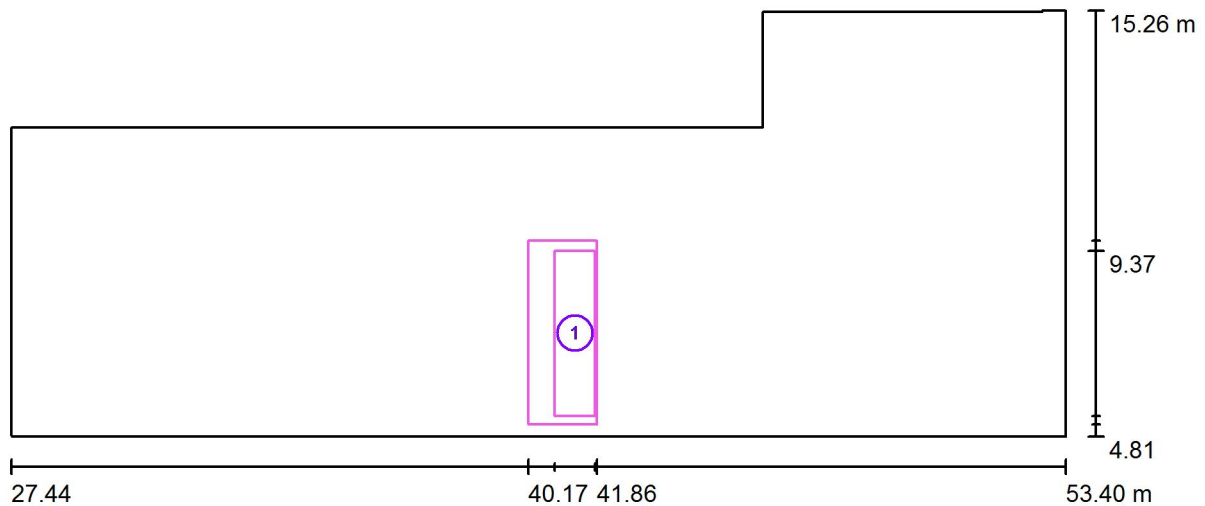

Maßstab 1 : 186


Nr.	Bezeichnung	Raster	E_m [lx]	E_{min} [lx]	E_{max} [lx]	g_1	g_2
	Arbeitsbereich	16 x 4	716	617	788	0.862	0.784
	Umgebungsbereich	128 x 64	602	446	795	0.741	0.561

SML smart mit led gmbh

Hainbachgasse 14
1140 Wien

Bearbeiter(in) Thonhofer
Telefon +43 (0)1 979 0995-24
Fax Fax: +43 (0)1 979 0995-13
e-Mail office@smart-mit-led.com

Mietbereich / Arbeitsplatz / Ergebnisübersicht

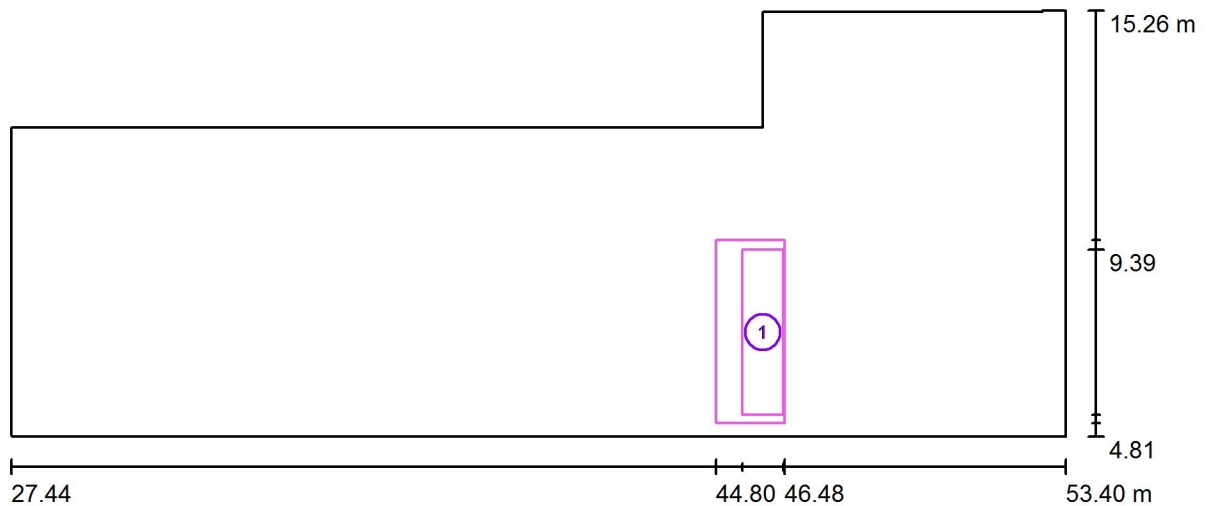


Maßstab 1 : 186

Nr.	Bezeichnung	Raster	E_m [lx]	E_{min} [lx]	E_{max} [lx]	g_1	g_2
	Arbeitsbereich	4 x 16	781	683	841	0.874	0.812
	Umgebungsbereich	32 x 16	711	575	827	0.809	0.695

SML smart mit led gmbh
 Hainbachgasse 14
 1140 Wien

Bearbeiter(in) Thonhofer
 Telefon +43 (0)1 979 0995-24
 Fax Fax: +43 (0)1 979 0995-13
 e-Mail office@smart-mit-led.com

Mietbereich / Arbeitsplatz / Ergebnisübersicht

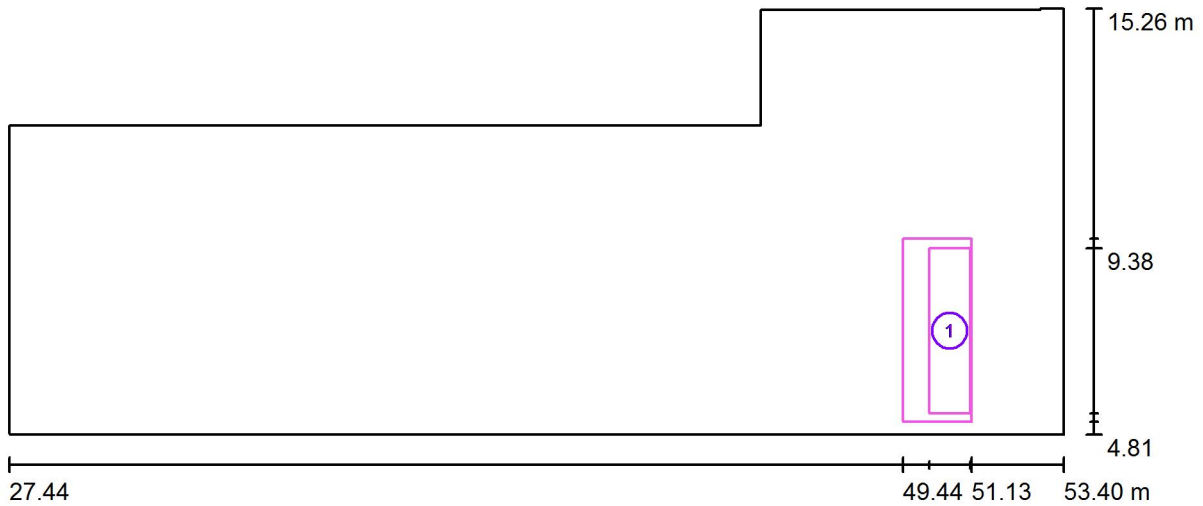


Maßstab 1 : 186

Nr.	Bezeichnung	Raster	E_m [lx]	E_{min} [lx]	E_{max} [lx]	g_1	g_2
	Arbeitsbereich	16 x 4	794	668	900	0.841	0.742
	Umgebungsbereich	16 x 8	774	567	881	0.732	0.644

SML smart mit led gmbh
 Hainbachgasse 14
 1140 Wien

Bearbeiter(in) Thonhofer
 Telefon +43 (0)1 979 0995-24
 Fax Fax: +43 (0)1 979 0995-13
 e-Mail office@smart-mit-led.com

Mietbereich / Arbeitsplatz / Ergebnisübersicht

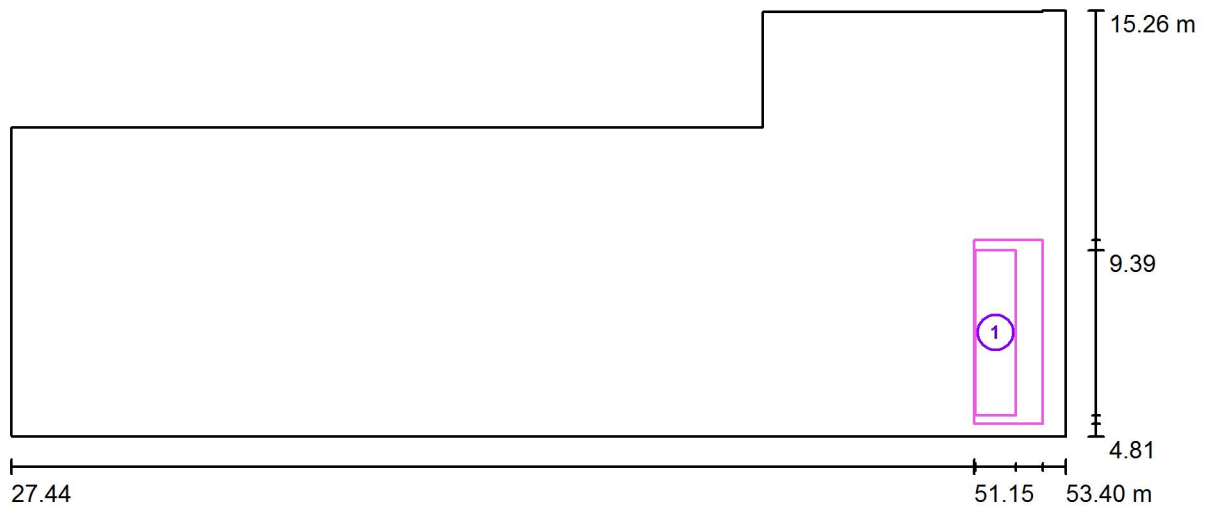

Maßstab 1 : 186


Nr.	Bezeichnung	Raster	E_m [lx]	E_{min} [lx]	E_{max} [lx]	g_1	g_2
	Arbeitsbereich	16 x 4	736	622	846	0.845	0.734
	Umgebungsbereich	128 x 64	601	466	845	0.776	0.552

SML smart mit led gmbh

Hainbachgasse 14
1140 Wien

Bearbeiter(in) Thonhofer
Telefon +43 (0)1 979 0995-24
Fax Fax: +43 (0)1 979 0995-13
e-Mail office@smart-mit-led.com

Mietbereich / Arbeitsplatz / Ergebnisübersicht

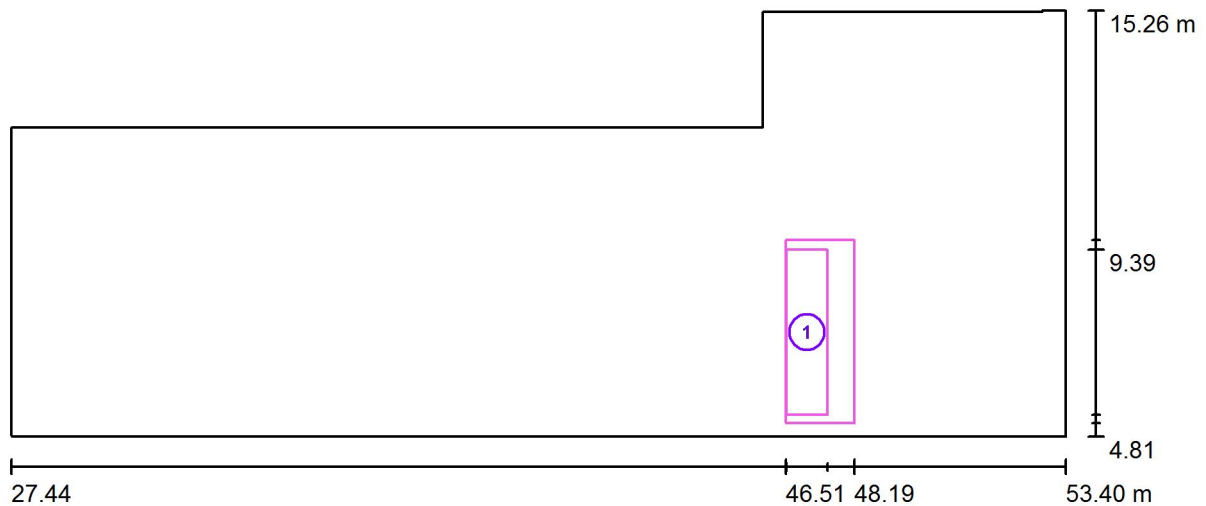


Maßstab 1 : 186

Nr.	Bezeichnung	Raster	E_m [lx]	E_{min} [lx]	E_{max} [lx]	g_1	g_2
	Arbeitsbereich	16 x 4	793	718	849	0.905	0.845
	Umgebungsbereich	128 x 64	732	547	849	0.747	0.644

SML smart mit led gmbh
 Hainbachgasse 14
 1140 Wien

Bearbeiter(in) Thonhofer
 Telefon +43 (0)1 979 0995-24
 Fax Fax: +43 (0)1 979 0995-13
 e-Mail office@smart-mit-led.com

Mietbereich / Arbeitsplatz / Ergebnisübersicht

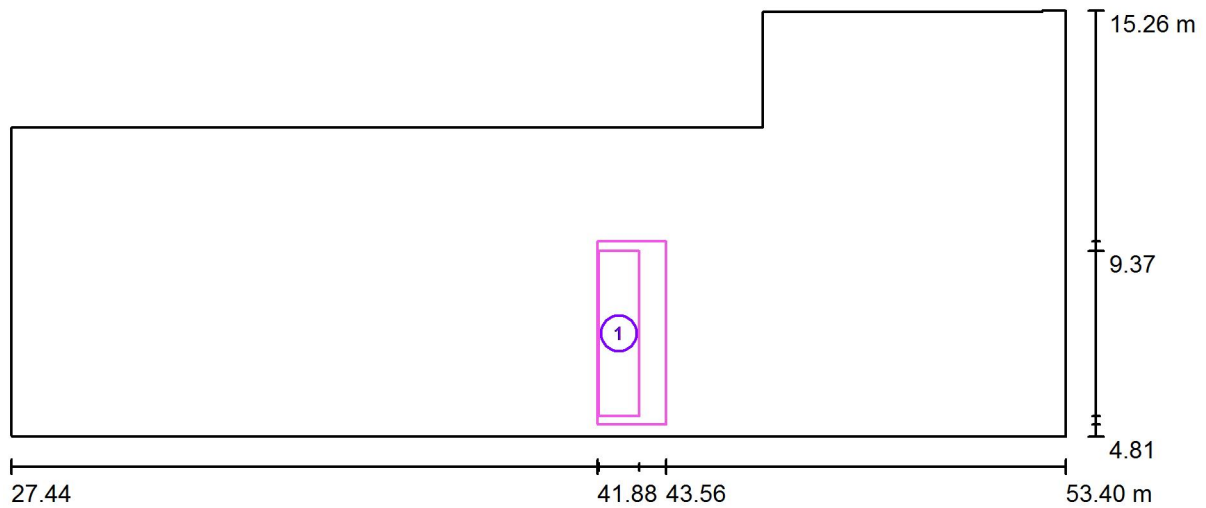


Maßstab 1 : 186

Nr.	Bezeichnung	Raster	E_m [lx]	E_{min} [lx]	E_{max} [lx]	g_1	g_2
	Arbeitsbereich	4 x 16	746	662	806	0.887	0.822
	Umgebungsbereich	128 x 64	697	555	806	0.796	0.688

SML smart mit led gmbh
 Hainbachgasse 14
 1140 Wien

Bearbeiter(in) Thonhofer
 Telefon +43 (0)1 979 0995-24
 Fax Fax: +43 (0)1 979 0995-13
 e-Mail office@smart-mit-led.com

Mietbereich / Besprechung / Ergebnisübersicht

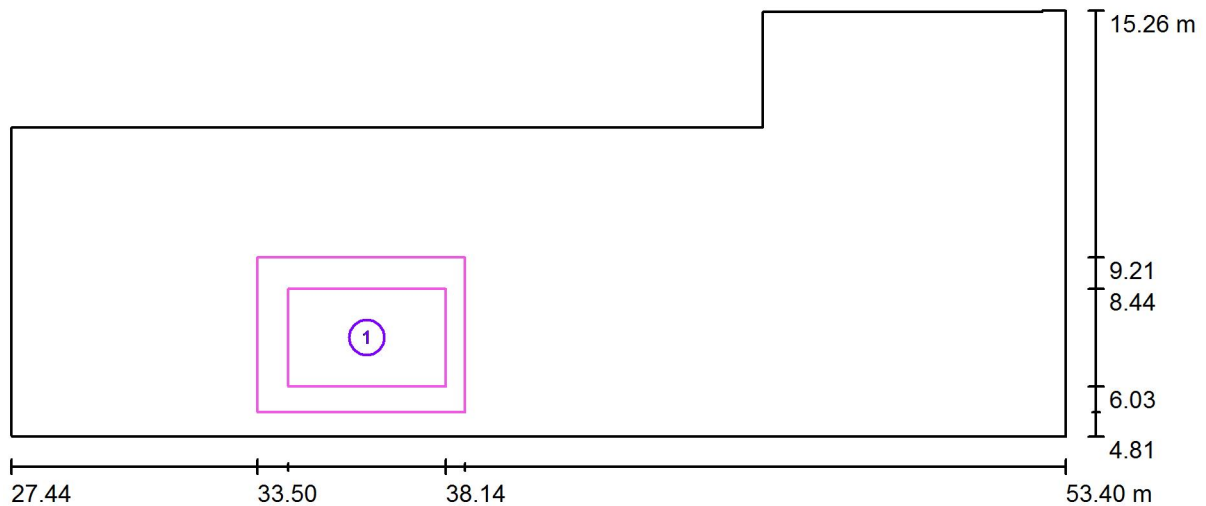

Maßstab 1 : 186


Nr.	Bezeichnung	Raster	E_m [lx]	E_{min} [lx]	E_{max} [lx]	g_1	g_2
	Arbeitsbereich	16 x 16	704	620	771	0.881	0.804
	Umgebungsbereich	128 x 128	634	463	750	0.731	0.618

SML smart mit led gmbh

Hainbachgasse 14
1140 Wien

Bearbeiter(in) Thonhofer
Telefon +43 (0)1 979 0995-24
Fax Fax: +43 (0)1 979 0995-13
e-Mail office@smart-mit-led.com

Mietbereich / Arbeitsplatz / Ergebnisübersicht

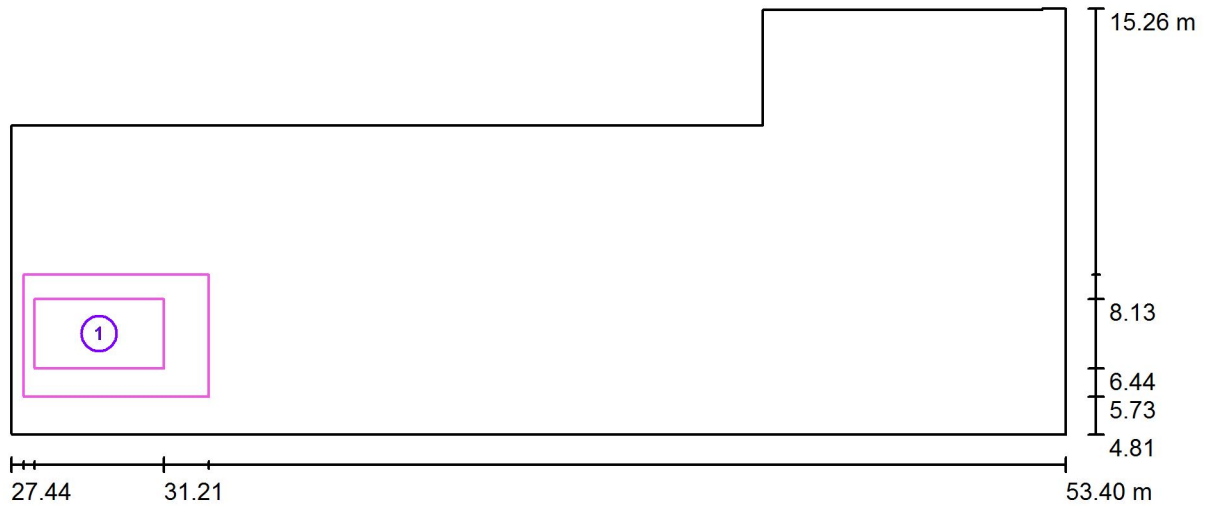


Maßstab 1 : 186

Nr.	Bezeichnung	Raster	E_m [lx]	E_{min} [lx]	E_{max} [lx]	g_1	g_2
	Empfangsbereich	128 x 128	606	422	694	0.695	0.608
	Umgebungsbereich	128 x 128	626	464	726	0.741	0.639

SML smart mit led gmbh
 Hainbachgasse 14
 1140 Wien

Bearbeiter(in) Thonhofer
 Telefon +43 (0)1 979 0995-24
 Fax Fax: +43 (0)1 979 0995-13
 e-Mail office@smart-mit-led.com

Mietbereich / Arbeitsplatz / Ergebnisübersicht

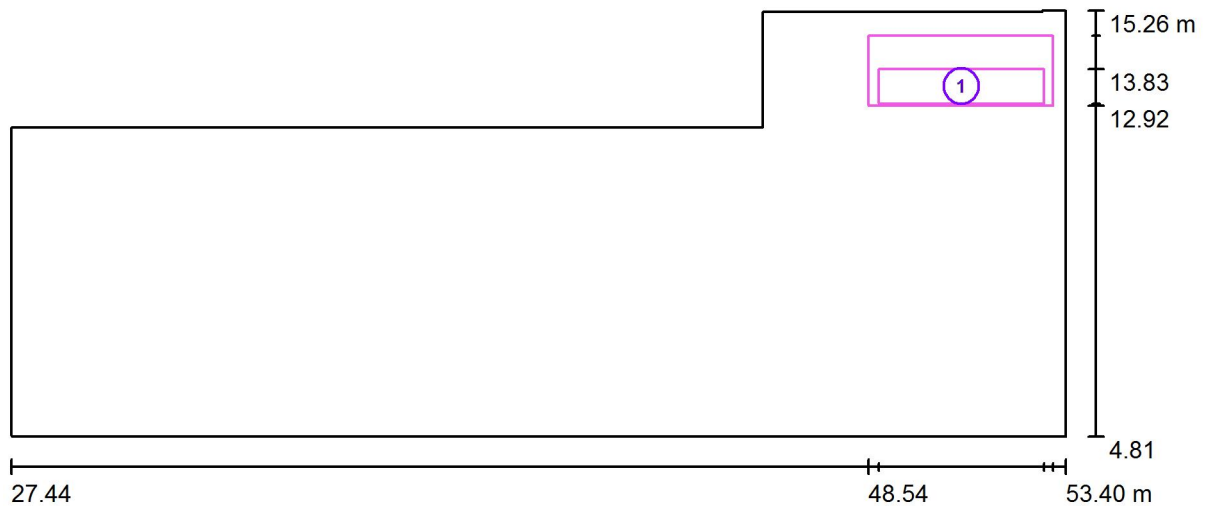

Maßstab 1 : 186


Nr.	Bezeichnung	Raster	E_m [lx]	E_{min} [lx]	E_{max} [lx]	g_1	g_2
	Arbeitsbereich	16 x 4	729	644	788	0.884	0.818
	Umgebungsbereich	128 x 64	621	418	795	0.674	0.526

SML smart mit led gmbh

Hainbachgasse 14
1140 Wien

Bearbeiter(in) Thonhofer
Telefon +43 (0)1 979 0995-24
Fax Fax: +43 (0)1 979 0995-13
e-Mail office@smart-mit-led.com

Mietbereich / Arbeitsplatz / Ergebnisübersicht

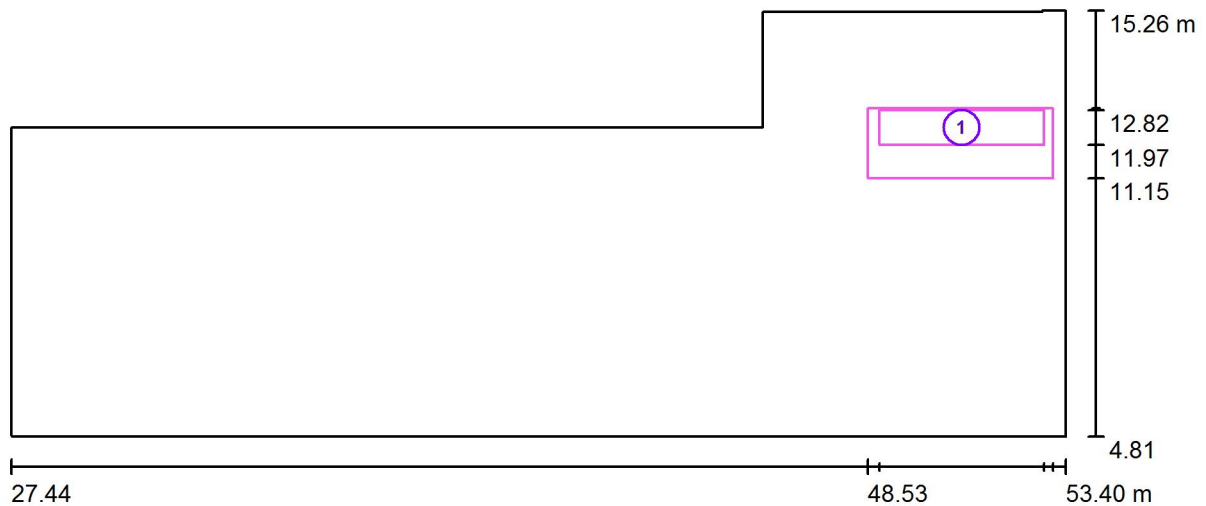

Maßstab 1 : 186

Nr.	Bezeichnung	Raster	E_m [lx]	E_{min} [lx]	E_{max} [lx]	g_1	g_2
	Arbeitsbereich	16 x 4	747	677	803	0.906	0.844
	Umgebungsbereich	128 x 64	683	534	799	0.782	0.669