


SML smart mit led gmbh
Hainbachgasse 14
1140 Wien

Bearbeiter(in) Thonhofer
Telefon +43 (0)1 979 0995-24
Fax Fax: +43 (0)1 979 0995-13
e-Mail office@smart-mit-led.com

Besprechung 5-Achsen / Zusammenfassung

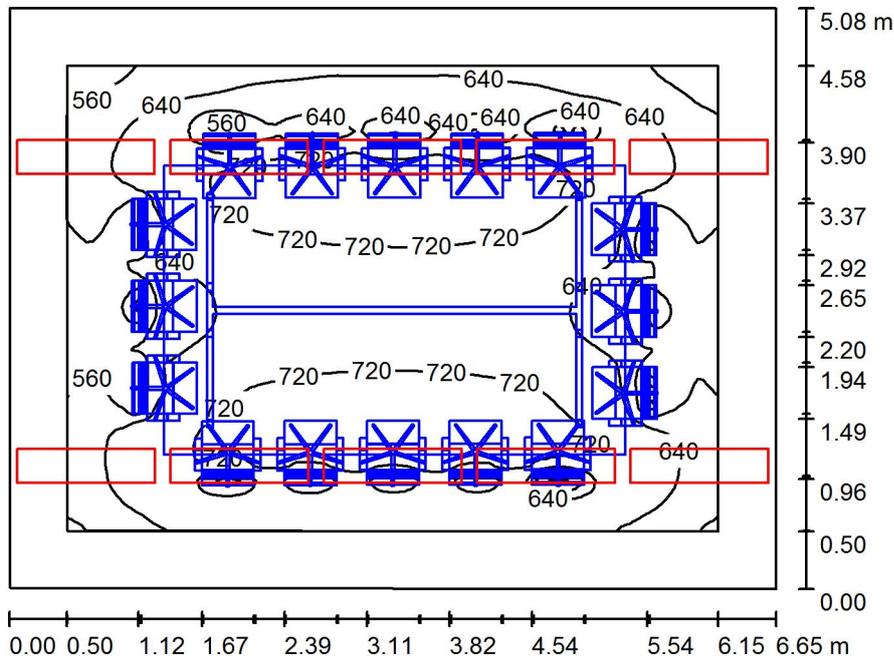

Raumhöhe: 2.800 m, Montagehöhe: 2.800 m, Wartungsfaktor: 0.73

Werte in Lux, Maßstab 1:66

Fläche	ρ [%]	E_m [lx]	E_{min} [lx]	E_{max} [lx]	g_1
Nutzebene	/	661	381	773	0.576
Boden	20	283	23	499	0.080
Decke	70	184	117	347	0.636
Wände (4)	50	308	152	1415	/

Nutzebene:

Höhe: 0.750 m
Raster: 128 x 64 Punkte
Randzone: 0.500 m

Leuchten-Stückliste

Nr.	Stück	Bezeichnung (Korrekturfaktor)	Φ (Leuchte) [lm]	Φ (Lampen) [lm]	P [W]
1	10	SML LK-PL12030-32-840 4000K (1.000)	3418	3481	32.6
			Gesamt: 34181	Gesamt: 34806	326.0

Spezifischer Anschlußwert: $9.67 \text{ W/m}^2 = 1.46 \text{ W/m}^2/100 \text{ lx}$ (Grundfläche: 33.73 m^2)

SML smart mit led gmbh

Hainbachgasse 14
1140 Wien

Bearbeiter(in) Thonhofer
Telefon +43 (0)1 979 0995-24
Fax Fax: +43 (0)1 979 0995-13
e-Mail office@smart-mit-led.com


Besprechung 5-Achsen / 3D Rendering



SML smart mit led gmbh
 Hainbachgasse 14
 1140 Wien


Bearbeiter(in) Thonhofer
 Telefon +43 (0)1 979 0995-24
 Fax Fax: +43 (0)1 979 0995-13
 e-Mail office@smart-mit-led.com

Besprechung 5-Achsen / Berechnungsfläche 1 / Graustufen (E, senkrecht)

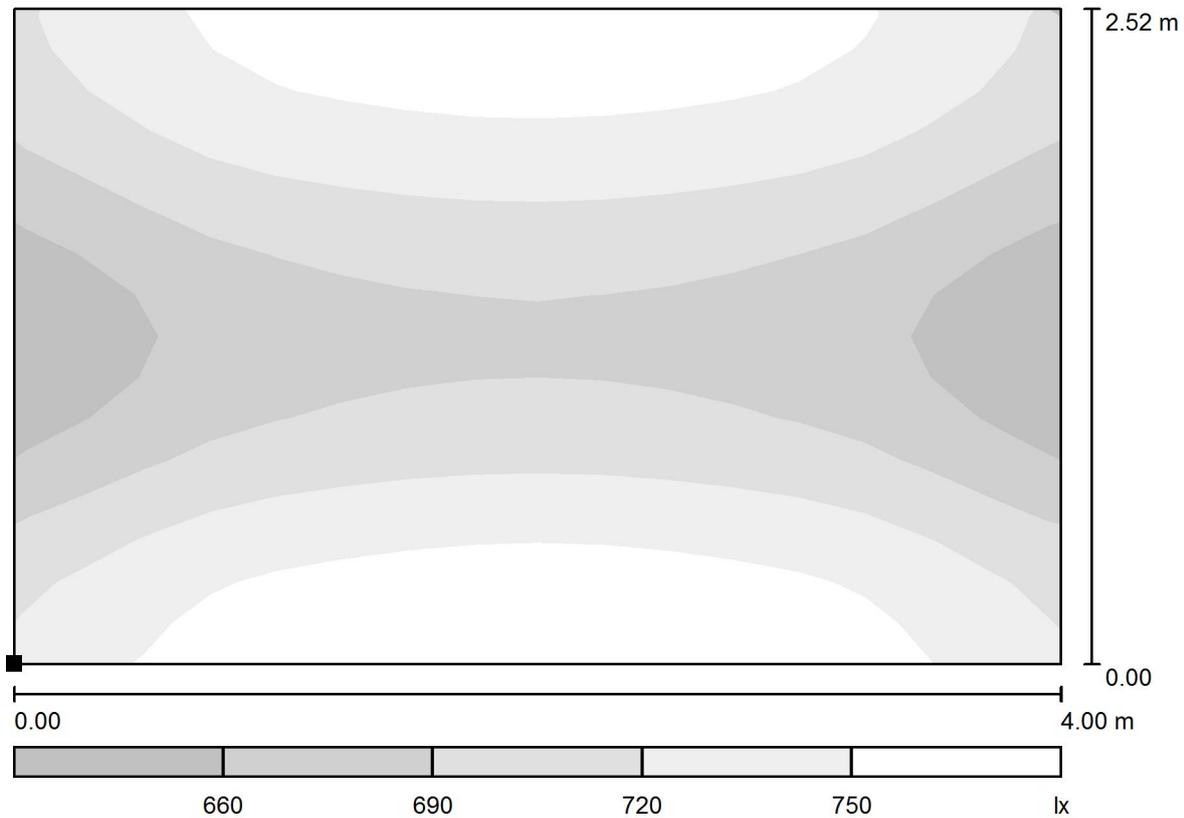

Maßstab 1 : 29

Lage der Fläche im Raum:
 Markierter Punkt:
 (34.142 m, 5.993 m, 0.750 m)

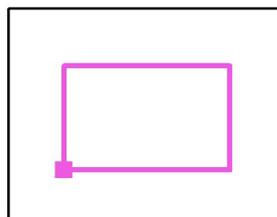

Raster: 16 x 16 Punkte

E_m [lx]	E_{min} [lx]	E_{max} [lx]	g_1	g_2
714	633	778	0.885	0.813